

Приложение

к постановлению администрации

(наименование документа об утверждении, включая наименования

муниципального образования

органов государственной власти или органов местного

Белореченский район


самоуправления, принявших решение об утверждении схемы

или подписавших соглашение о перераспределении земельных
участков)

от _____ № _____

**Схема расположения земельного участка или земельных участков на
кадастровом плане территории**

Условный номер земельного участка —		
Площадь земельного участка 820 м ²		
Обозначение характерных точек границ	Координаты, м	
	X	Y
1	2	3
1	446843.20	2215230.17
2	446855.90	2215242.96
3	446824.30	2215271.10
4	446810.77	2215265.40
5	446807.14	2215262.28
6	446821.10	2215250.21
1	446843.20	2215230.17

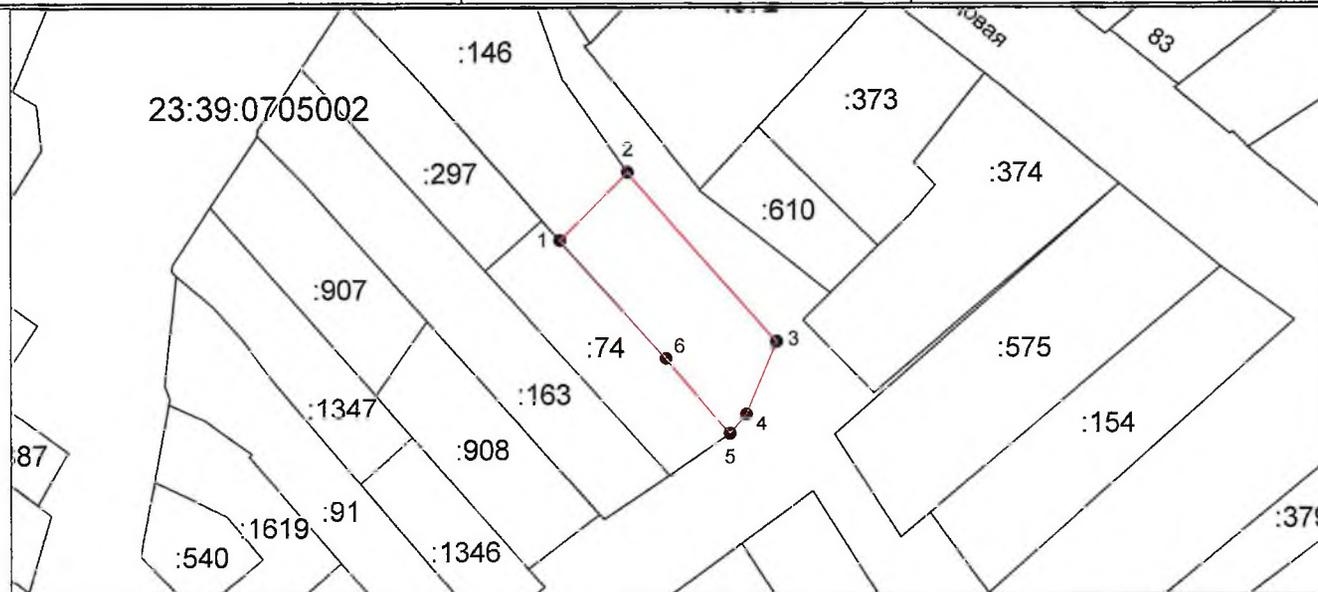

Система координат: МСК 23, зона 2
Масштаб 1:1416

Условные обозначения:

- — граница образуемого земельного участка,
- — граница учтенного земельного участка,
- - - — граница кадастрового квартала,
- 1 — характерная точка границы земельного участка.
- 23:39:0705002 — кадастровый квартал