


ПРИЛОЖЕНИЕ

к постановлению администрации
муниципального образования
Белореченский район
от _____ № _____

Схема
расположения земельного участка или земельных
участков на кадастровом плане территории

Условный номер земельного участка (указывается в случае, если предусматривается образование двух и более земельных участков)		
Площадь земельного участка 61098 кв.м. (указывается проектная площадь образуемого земельного участка, вычисленная с использованием технологических и программных средств, в том числе размещенных на официальном сайте федерального органа исполнительной власти, уполномоченного Правительством Российской Федерации на осуществление государственного кадастрового учета, государственной регистрации прав, ведение Единого государственного реестра недвижимости и предоставление сведений, содержащихся в Едином государственном реестре недвижимости, в информационно-телекоммуникационной сети "Интернет" (далее - официальный сайт), с округлением до 1 квадратного метра. Указанное значение площади земельного участка может быть уточнено при проведении кадастровых работ не более чем на десять процентов)		
Обозначение характерных точек границ	Координаты (указываются в случае подготовки схемы расположения земельного участка с использованием технологических и программных средств, в том числе размещенных на официальном сайте. Значения координат, полученные с использованием указанных технологических и программных средств, указываются с округлением до 0,01 метра)	
	x	y
1	458004.17	2216561.96
2	457810.95	2216688.80
3	457686.62	2216518.35
4	457696.76	2216427.03
5	457793.05	2216326.00
Система координат МСК-23 зона 2		

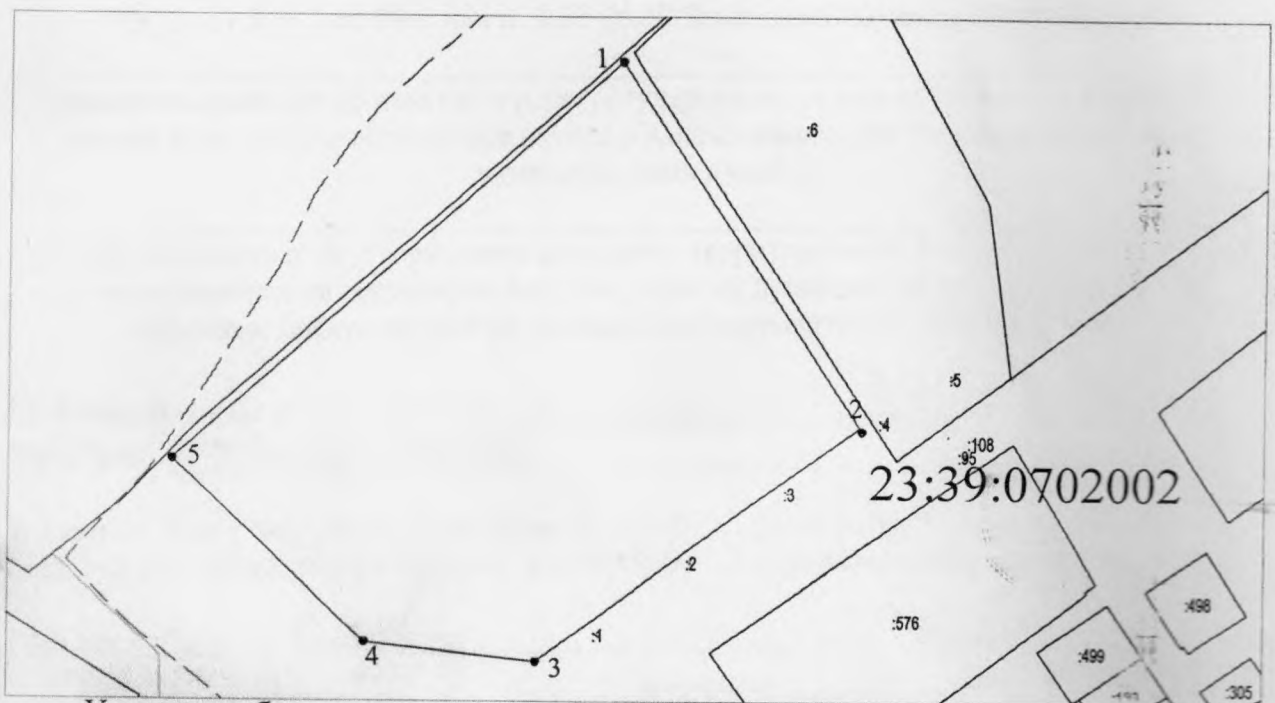

Условные обозначения: Масштаб 1:4000
 23:39:0702002 - кадастровый номер квартала
 [15] - участки учтенные в ГКН
 ———— - граница образуемого земельного участка